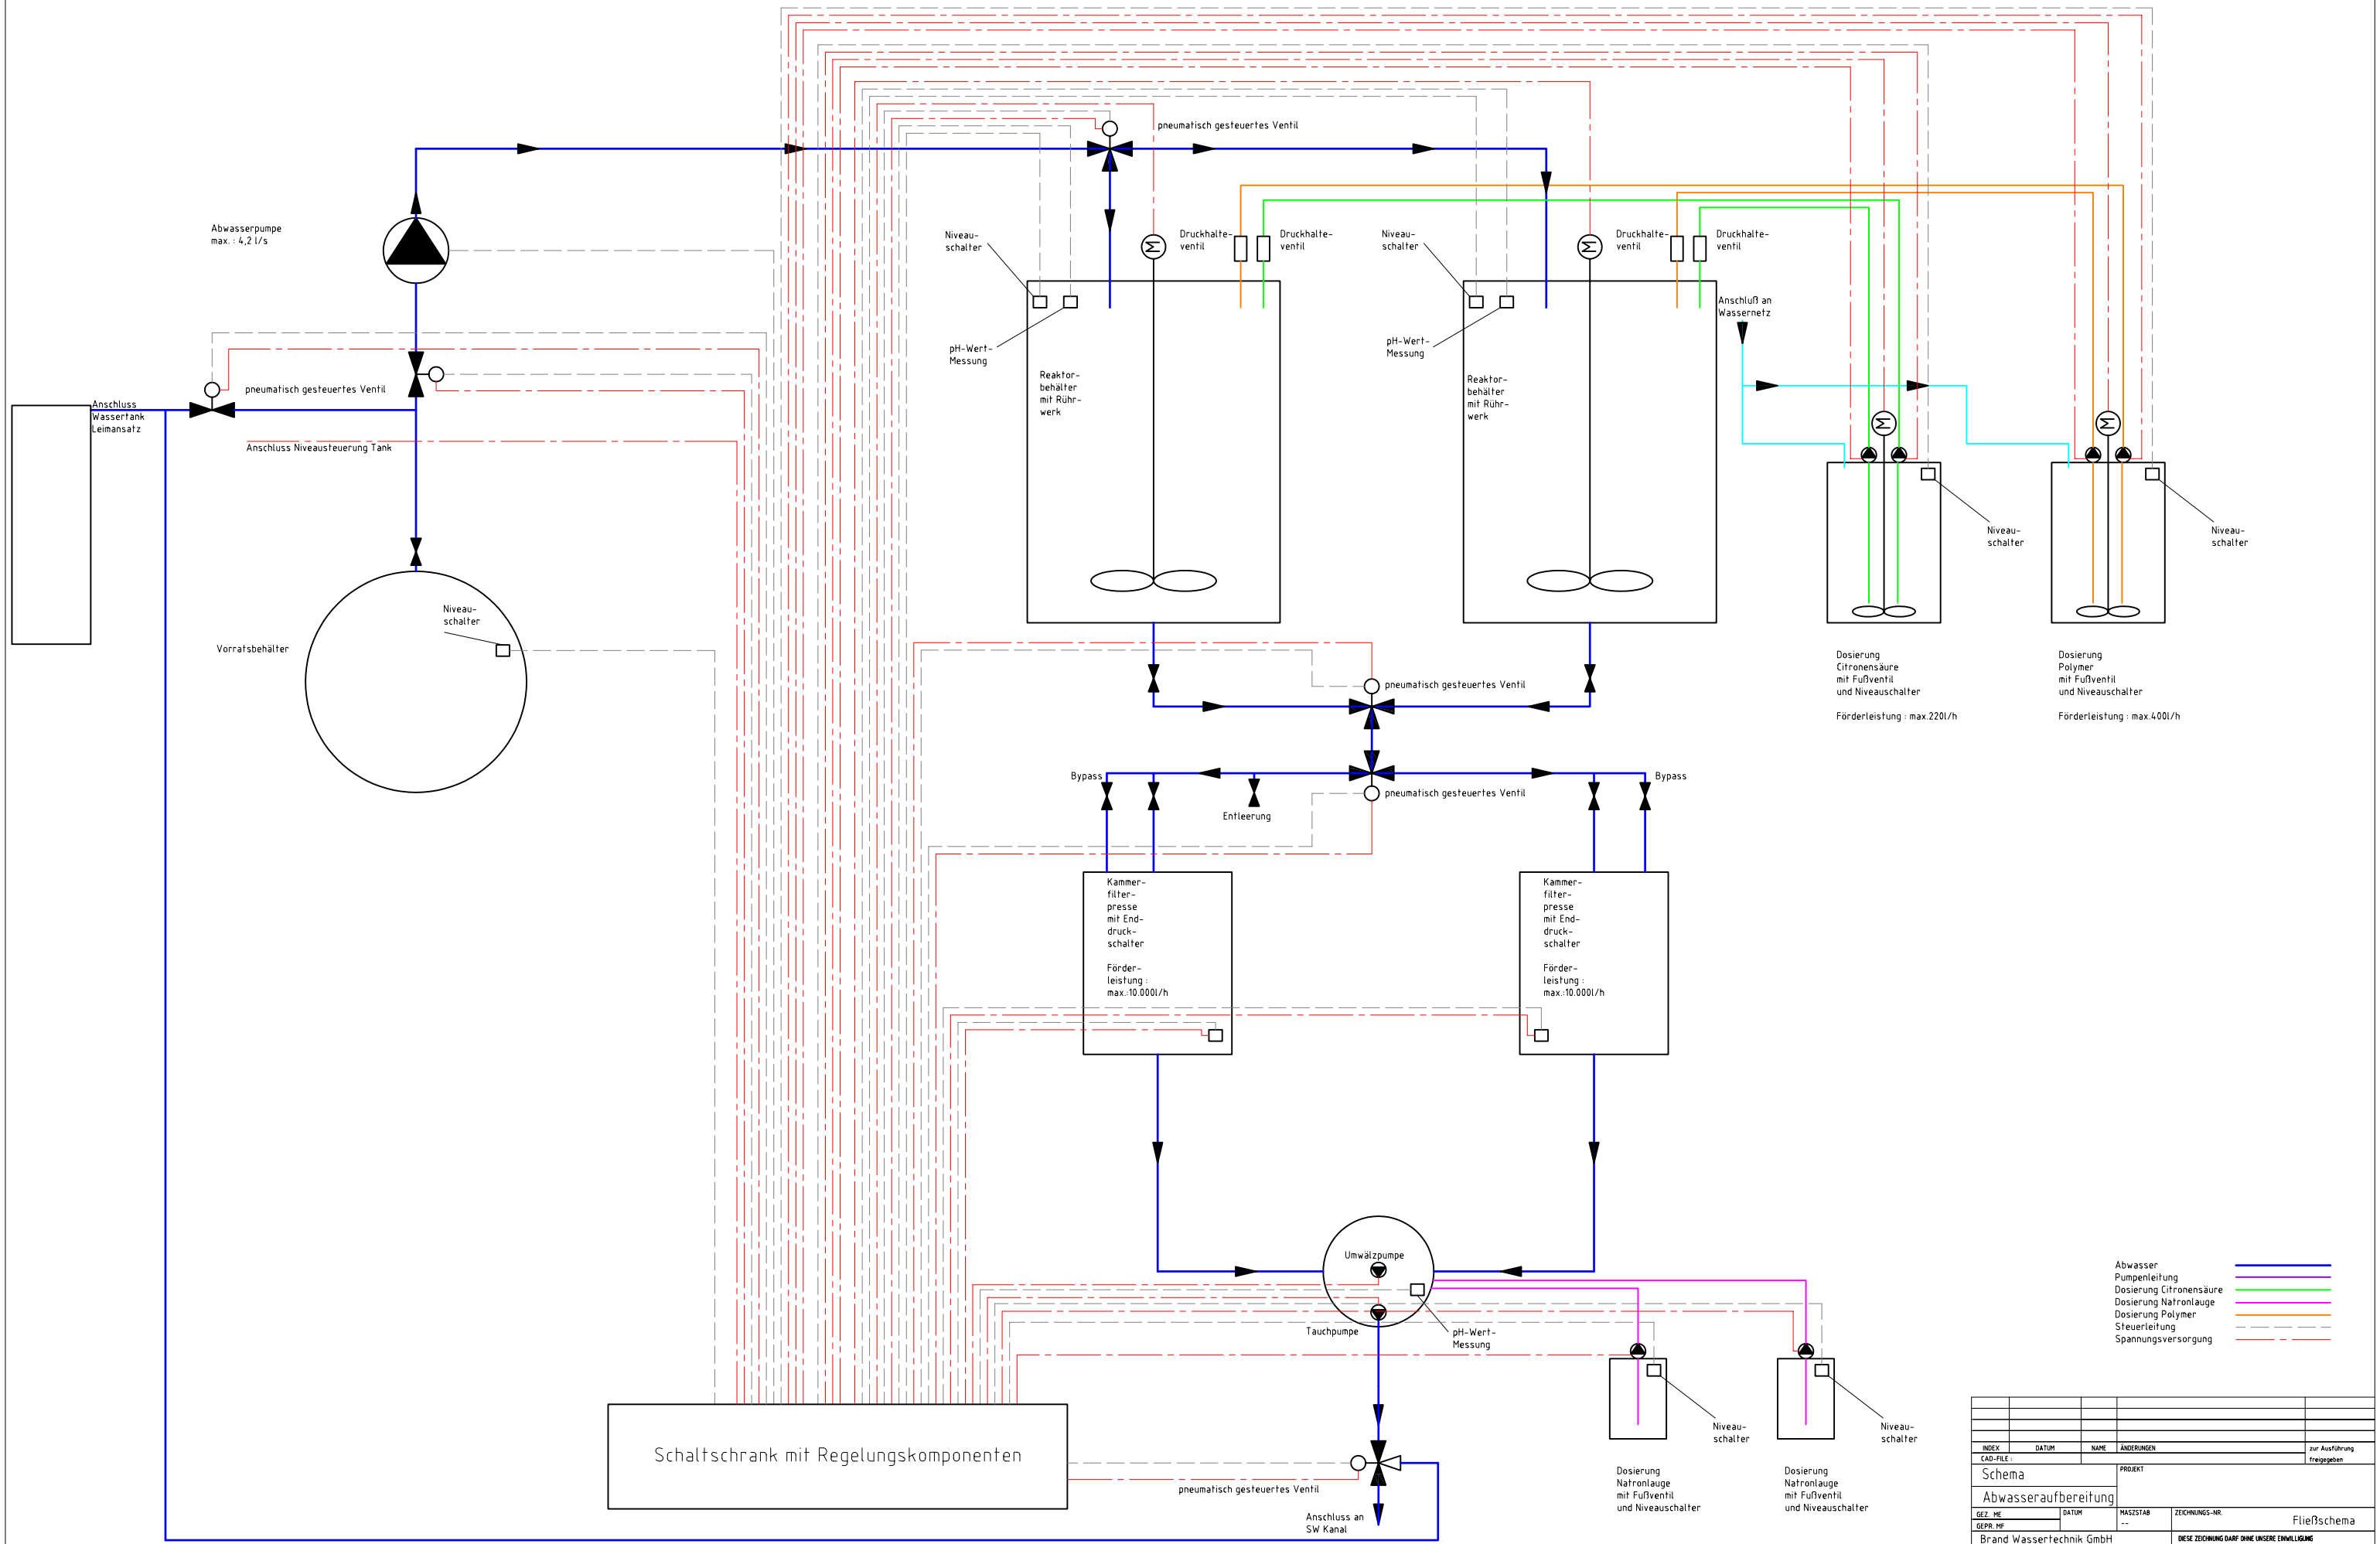
Abwasserpumpe
max. : 4,2 l/s
pneumatisch gesteuertes Ventil
Anschluss
Wassertank
Leimansatz
Anschluss Niveausteuerung Tank
Vorratsbehälter
Niveau-
schalter
pneumatisch gesteuertes Ventil
Niveau-
schalter
Druckhalte-
ventil
Druckhalte-
ventil
pH-Wert-
Messung
Reaktor-
behälter
mit Rühr-
werk
Niveau-
schalter
Druckhalte-
ventil
Druckhalte-
ventil
pH-Wert-
Messung
Reaktor-
behälter
mit Rühr-
werk
Anschluß an
Wassernetz
Niveau-
schalter
Niveau-
schalter
Dosierung
Citronensäure
mit Fußventil
und Niveauschalter
Förderleistung : max.220l/h
Dosierung
Polymer
mit Fußventil
und Niveauschalter
Förderleistung : max.400l/h
pneumatisch gesteuertes Ventil
Bypass
Entleerung
pneumatisch gesteuertes Ventil
Bypass
Kammer-
filter-
presse
mit End-
druck-
schalter
Förder-
leistung :
max.:10.000l/h
Kammer-
filter-
presse
mit End-
druck-
schalter
Förder-
leistung :
max.:10.000l/h
Umwälzpumpe
Tauchpumpe
pH-Wert-
Messung
Niveau-
schalter
Niveau-
schalter
Dosierung
Natronlauge
mit Fußventil
und Niveauschalter
Dosierung
Natronlauge
mit Fußventil
und Niveauschalter
Schaltschrank mit Regelungskomponenten
pneumatisch gesteuertes Ventil
Anschluss an
SW Kanal
Abwasser
Pumpenleitung
Dosierung Citronensäure
Dosierung Natronlauge
Dosierung Polymer
Steuerleitung
Spannungsversorgung
INDEX
DATUM
NAME
ÄNDERUNGEN
zur Ausführung
freigegeben
CAD-FILE :
Schema
Abwasseraufbereitung
PROJEKT
GEZ.: ME
GEPR.: MF
DATUM
MASZSTAB
--
ZEICHNUNGS-NR.
Fließschema
Brand Wassertechnik GmbH
Frankenseite 55
47877 Willich
DIESE ZEICHNUNG DARF OHNE UNSERE EINWILLIGUNG
WEDER DRITTEN PERSONEN NOCH KONKURRENZFIRMEN
BESTÄTELT WERDEN (§§ 1 UND 11 DES GESETZES VOM
19. JUNI 1901 UND § 823 BGB).